
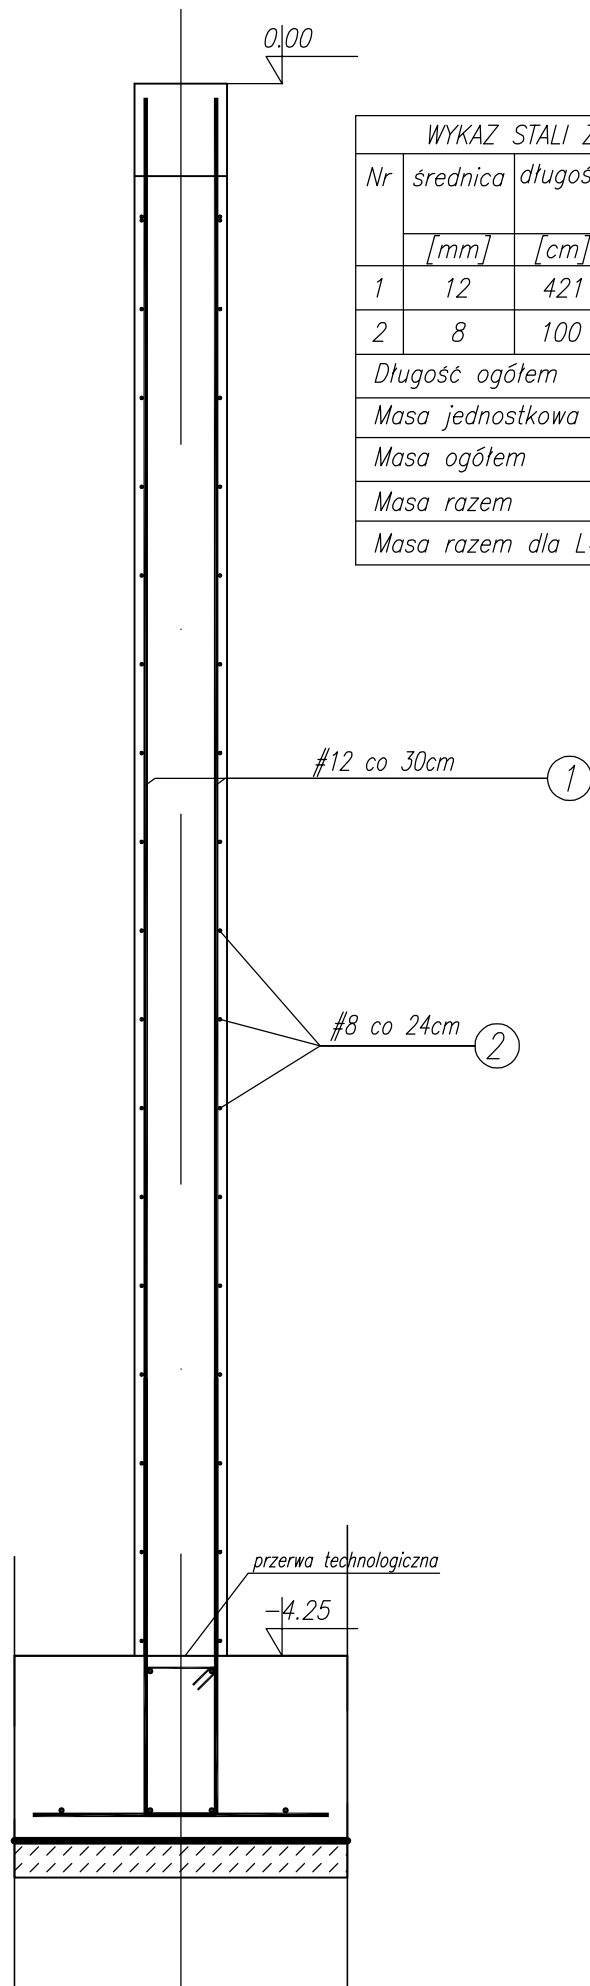


POZ. 8.01.1 ŚCIANA ŻELBETOWA gr.25cm L=3,62m
SKALA 1:20

PRZEKRÓJ A-A
SKALA 1:20

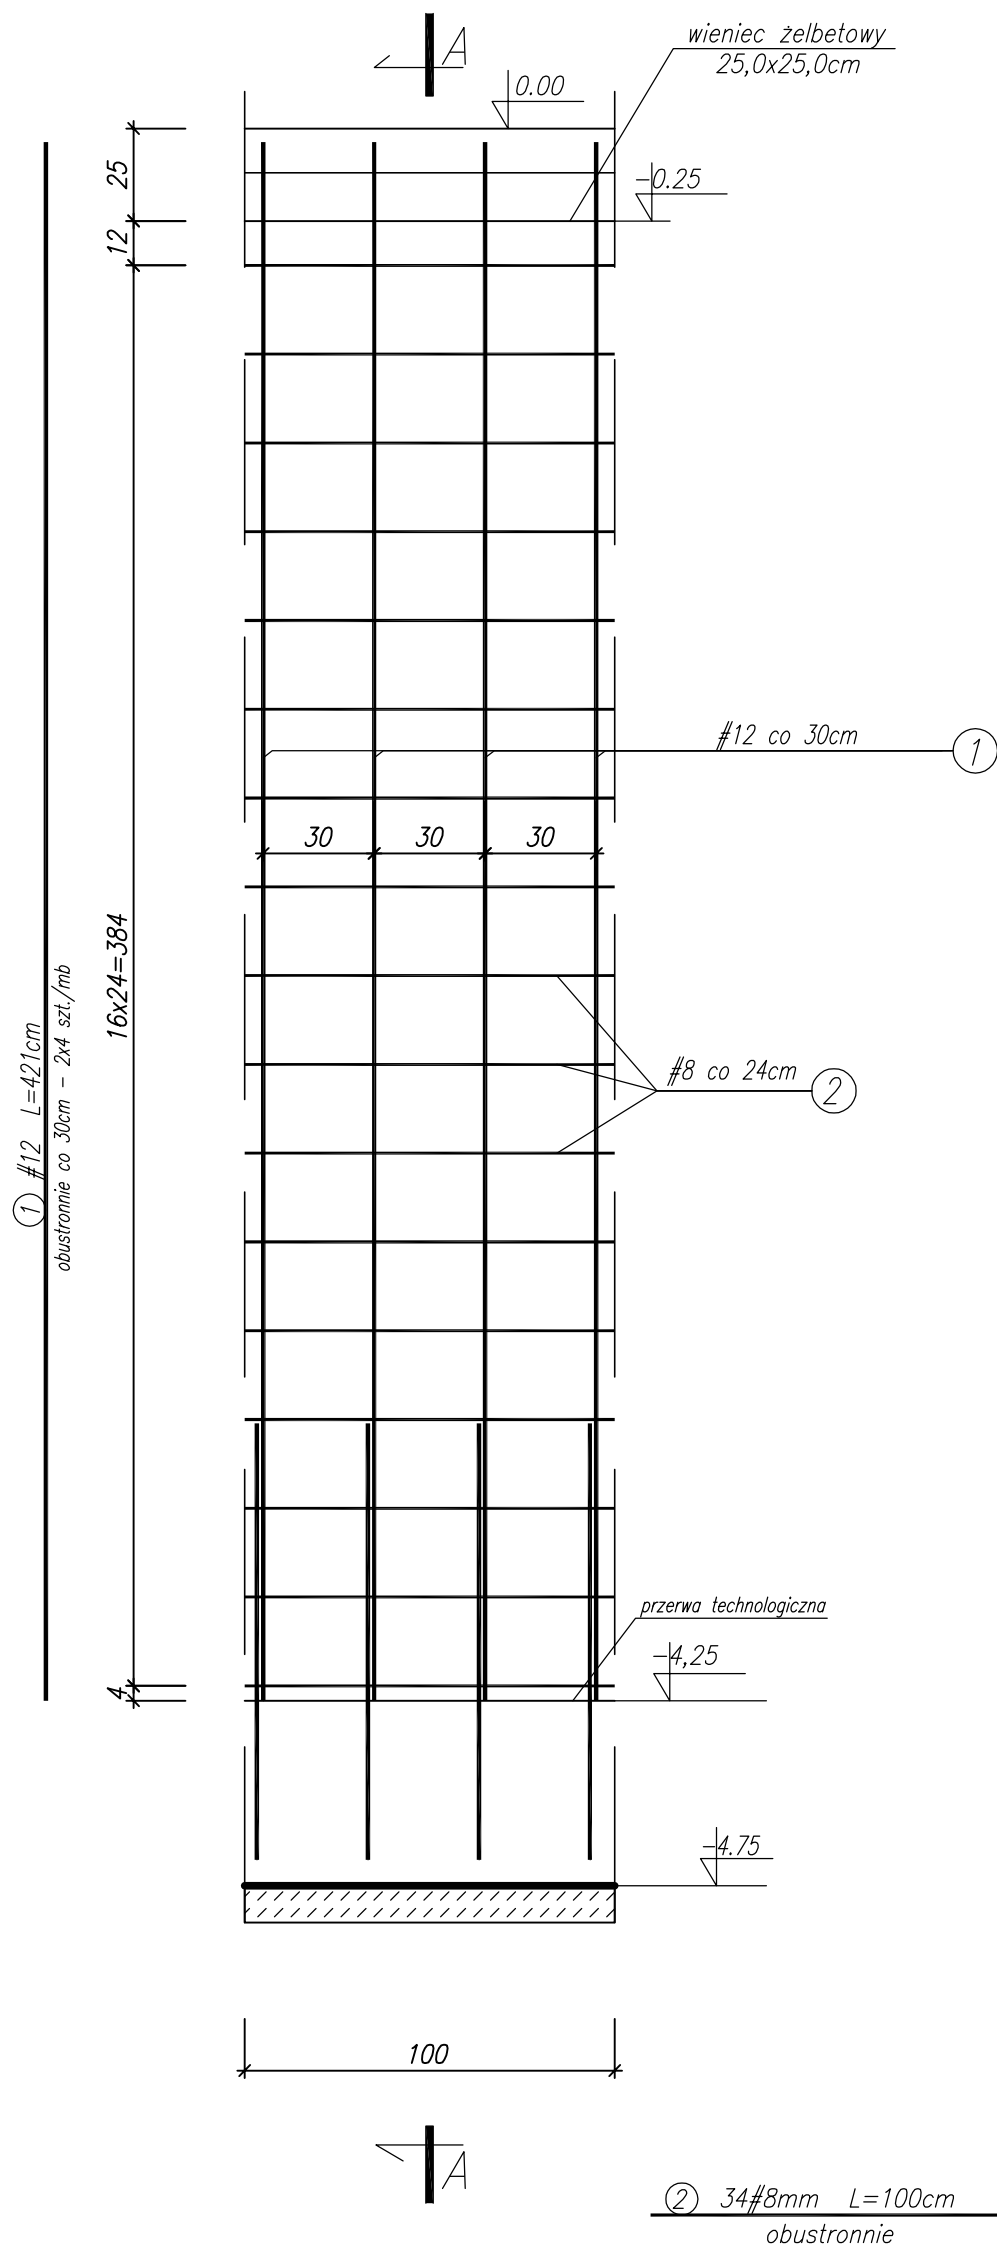

WYKAZ STALI ZBROJENIOWEJ -ściana					
Nr	średnica [mm]	długość [cm]	ilość [szt.]	stal zbrojeniowa	
				A III	
				#8	#12
1	12	421	8		33.68
2	8	100	34	34.00	
Długość ogółem [m]				34.00	33.68
Masa jednostkowa [kg/m]				0.395	0.888
Masa ogółem [kg]				13.43	29.91
Masa razem [kg]				43.34	
Masa razem dla L= 3.62				156.88	

Projekt BDS					
B D S PROJEKT PROJEKTOWANIE I USŁUGI TECHNICZNE W BUDOWNICTWIE 35-304 Rzeszów, ul. Dołowa 1a tel.(048-17) 859-48-54 NIP: 813-250-19-15 e-mail: bdsprojekt@res.pl					
Nazwa i adres obiektu		TEATR „MASKA” RZESZÓW UL. MICKIEWICZA 13			
Przedmiot rysunku		POZ.8.01.1 ŚCIANA ŻELBETOWA			SKALA 1:20
P.WYKONAWCZY		KONSTRUKCJA		Nr upr.	Podpis
Projektant	inż. K.Fischer		B-114/75		Data: XI 2009
Opracowała	mgr inż. E.Gotkowska				Nr rys. 03
Sprawdzający	mgr inż. P.Dudziński		PDK/0169/ PWOK/07		