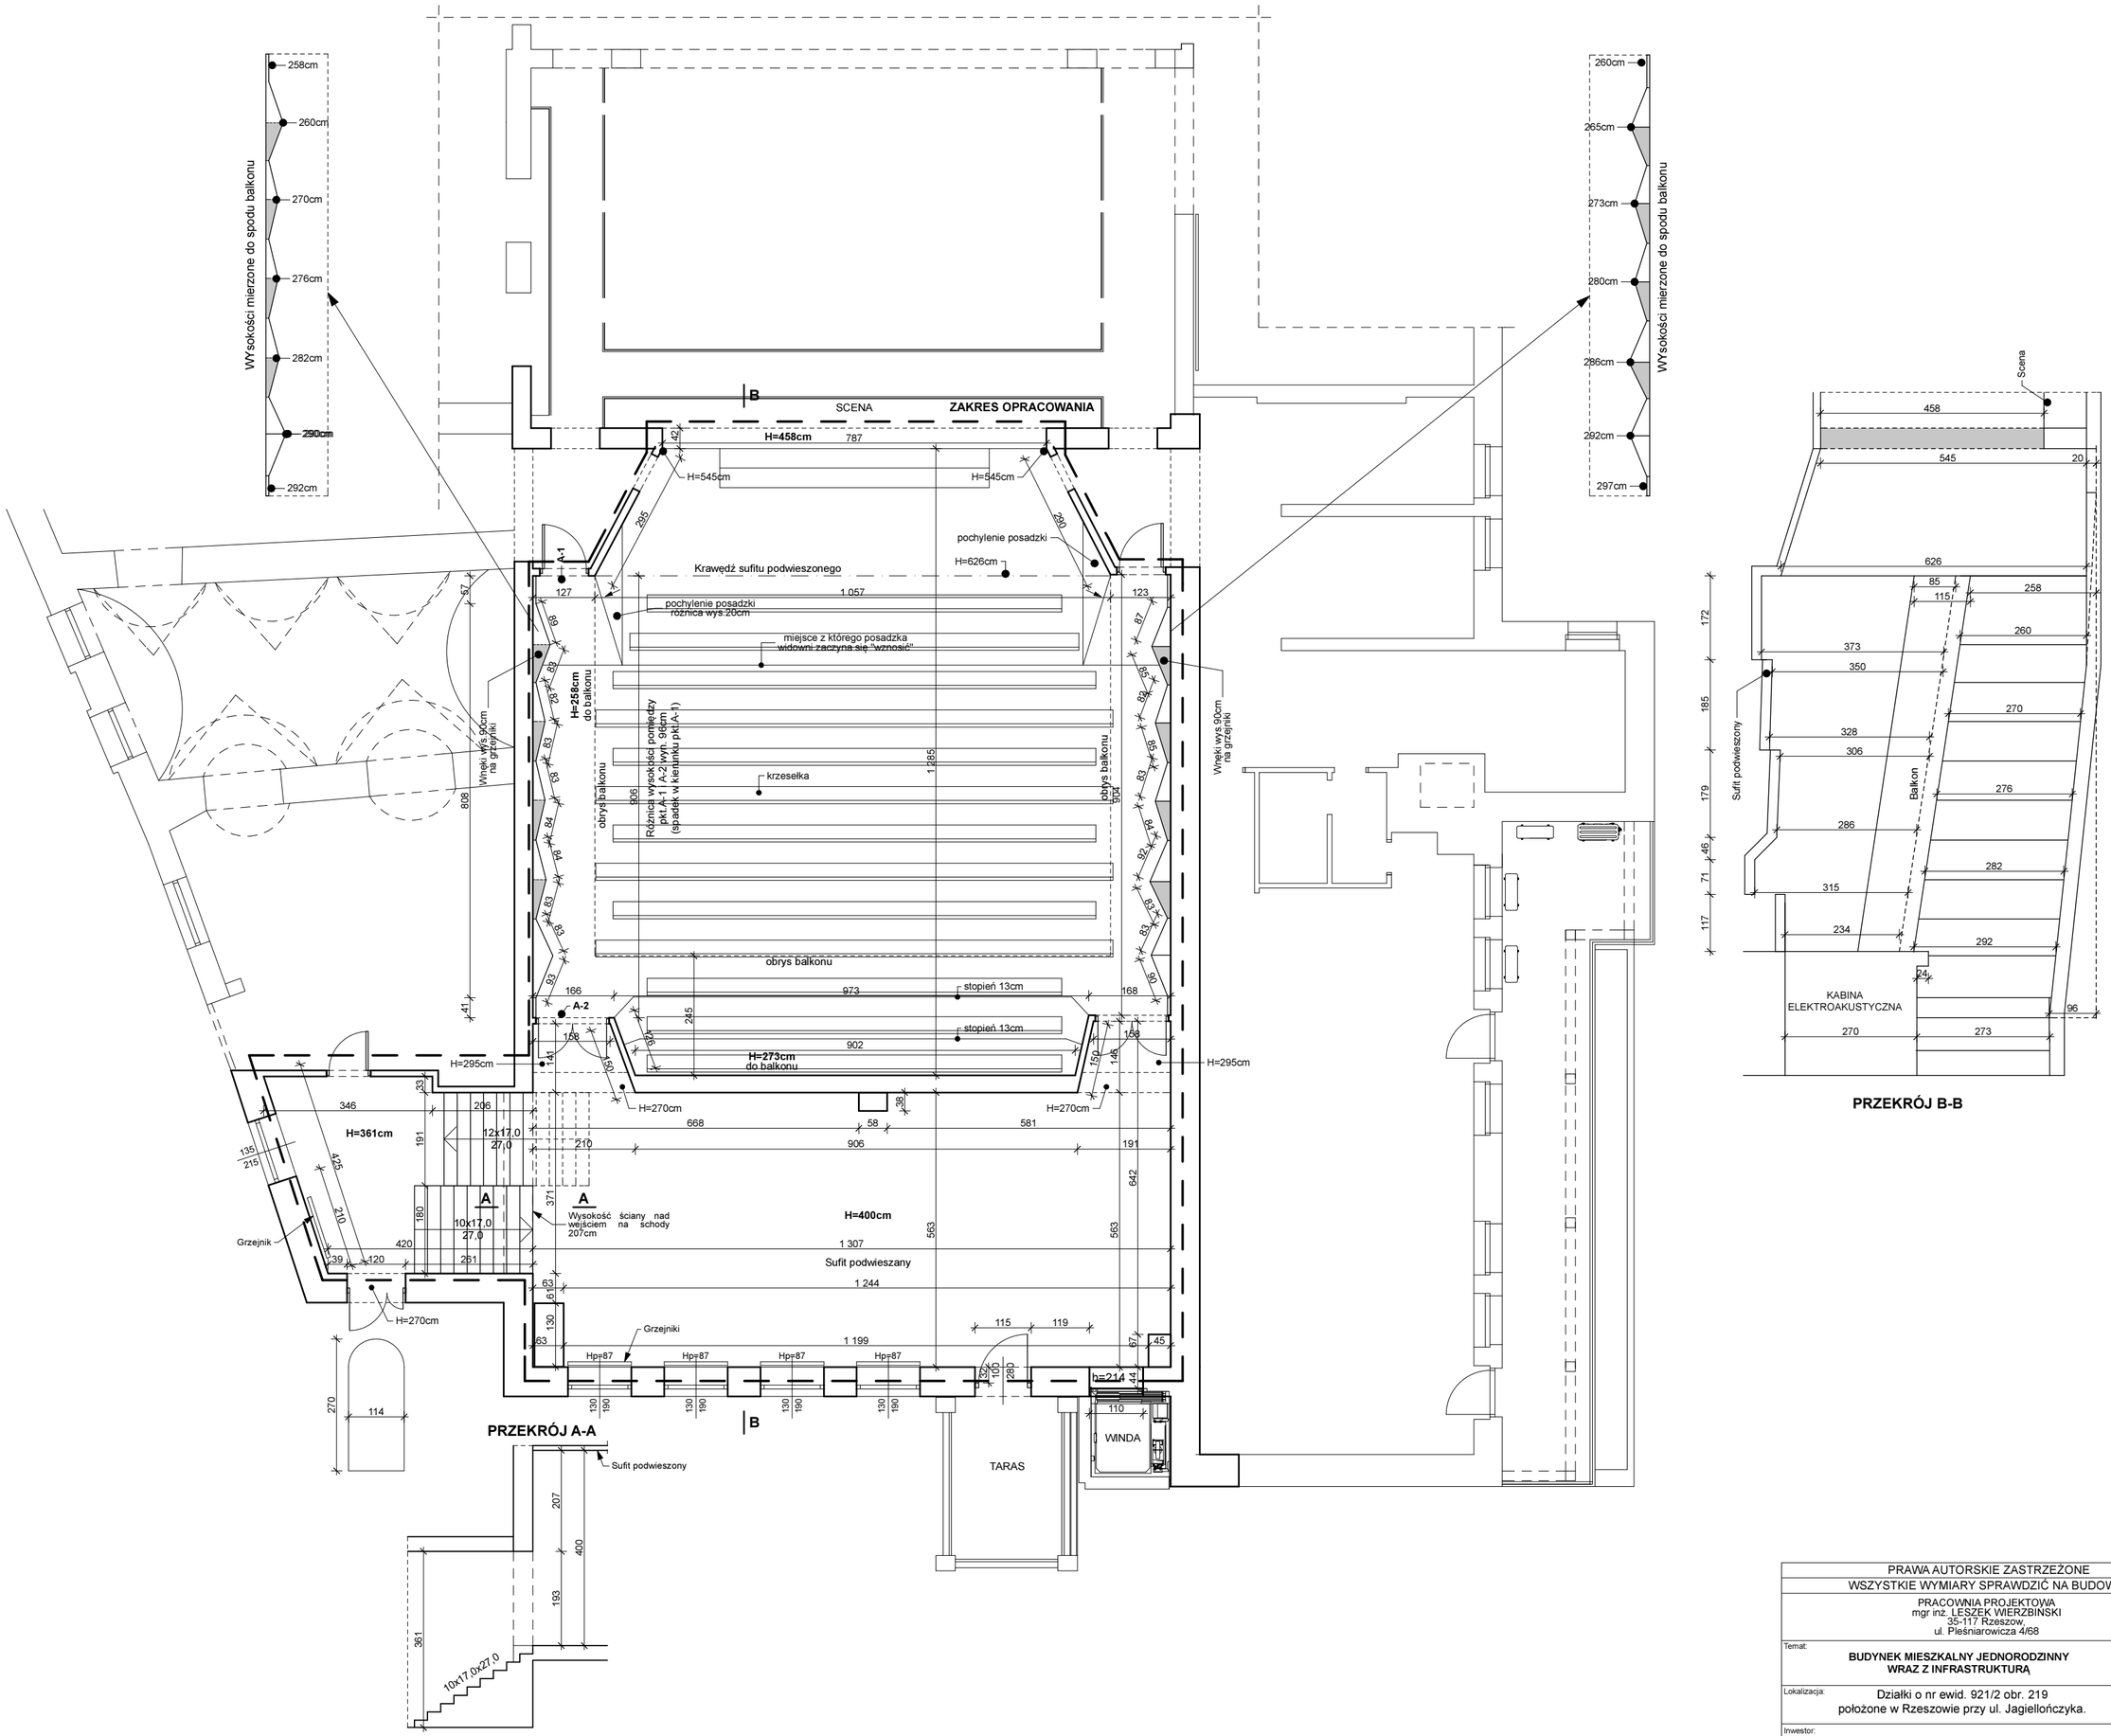

PRAWA AUTORSKIE ZASTRZEŻONE

WSZYSTKIE WYMIARY SPRAWDZIĆ NA BUDOWIE

PRACOWNIA PROJEKTOWA
mgr inż. LESZEK WIERZBIŃSKI
35-117 Rzeszow,
ul. Pleśniarowicza 4/68

Temat: **BUDYNEK MIESZKALNY JEDNORODZINNY WRAZ Z INFRASTRUKTURĄ**	Stadium: **PROJEKT BUDOWLANY**
Lokalizacja: Działki o nr ewid. 921/2 obr. 219 położone w Rzeszowie przy ul. Jagiellończyka.	Skala: 1:100
Inwestor: Rafał Siłakowski zam. 36-050 Sokołów Młp. ul. Bohaterów Września 8 Lilianna Rzucidło - Siłakowska zam. 36-050 Sokołów Młp. ul. Płk. Dąbka 2	Nr Rys.: PB-A 02
Tytuł rys.: **RZUT 1-GO PIĘTRA**	

Opracował:	mgr inż. Leszek Wierzbiński	Upr. nr B-63/91	Kwiecień 2016r.
Opracował:	mgr inż. Dariusz Grzesik		Kwiecień 2016r.